


VISTA 01
ESCALA 1/25

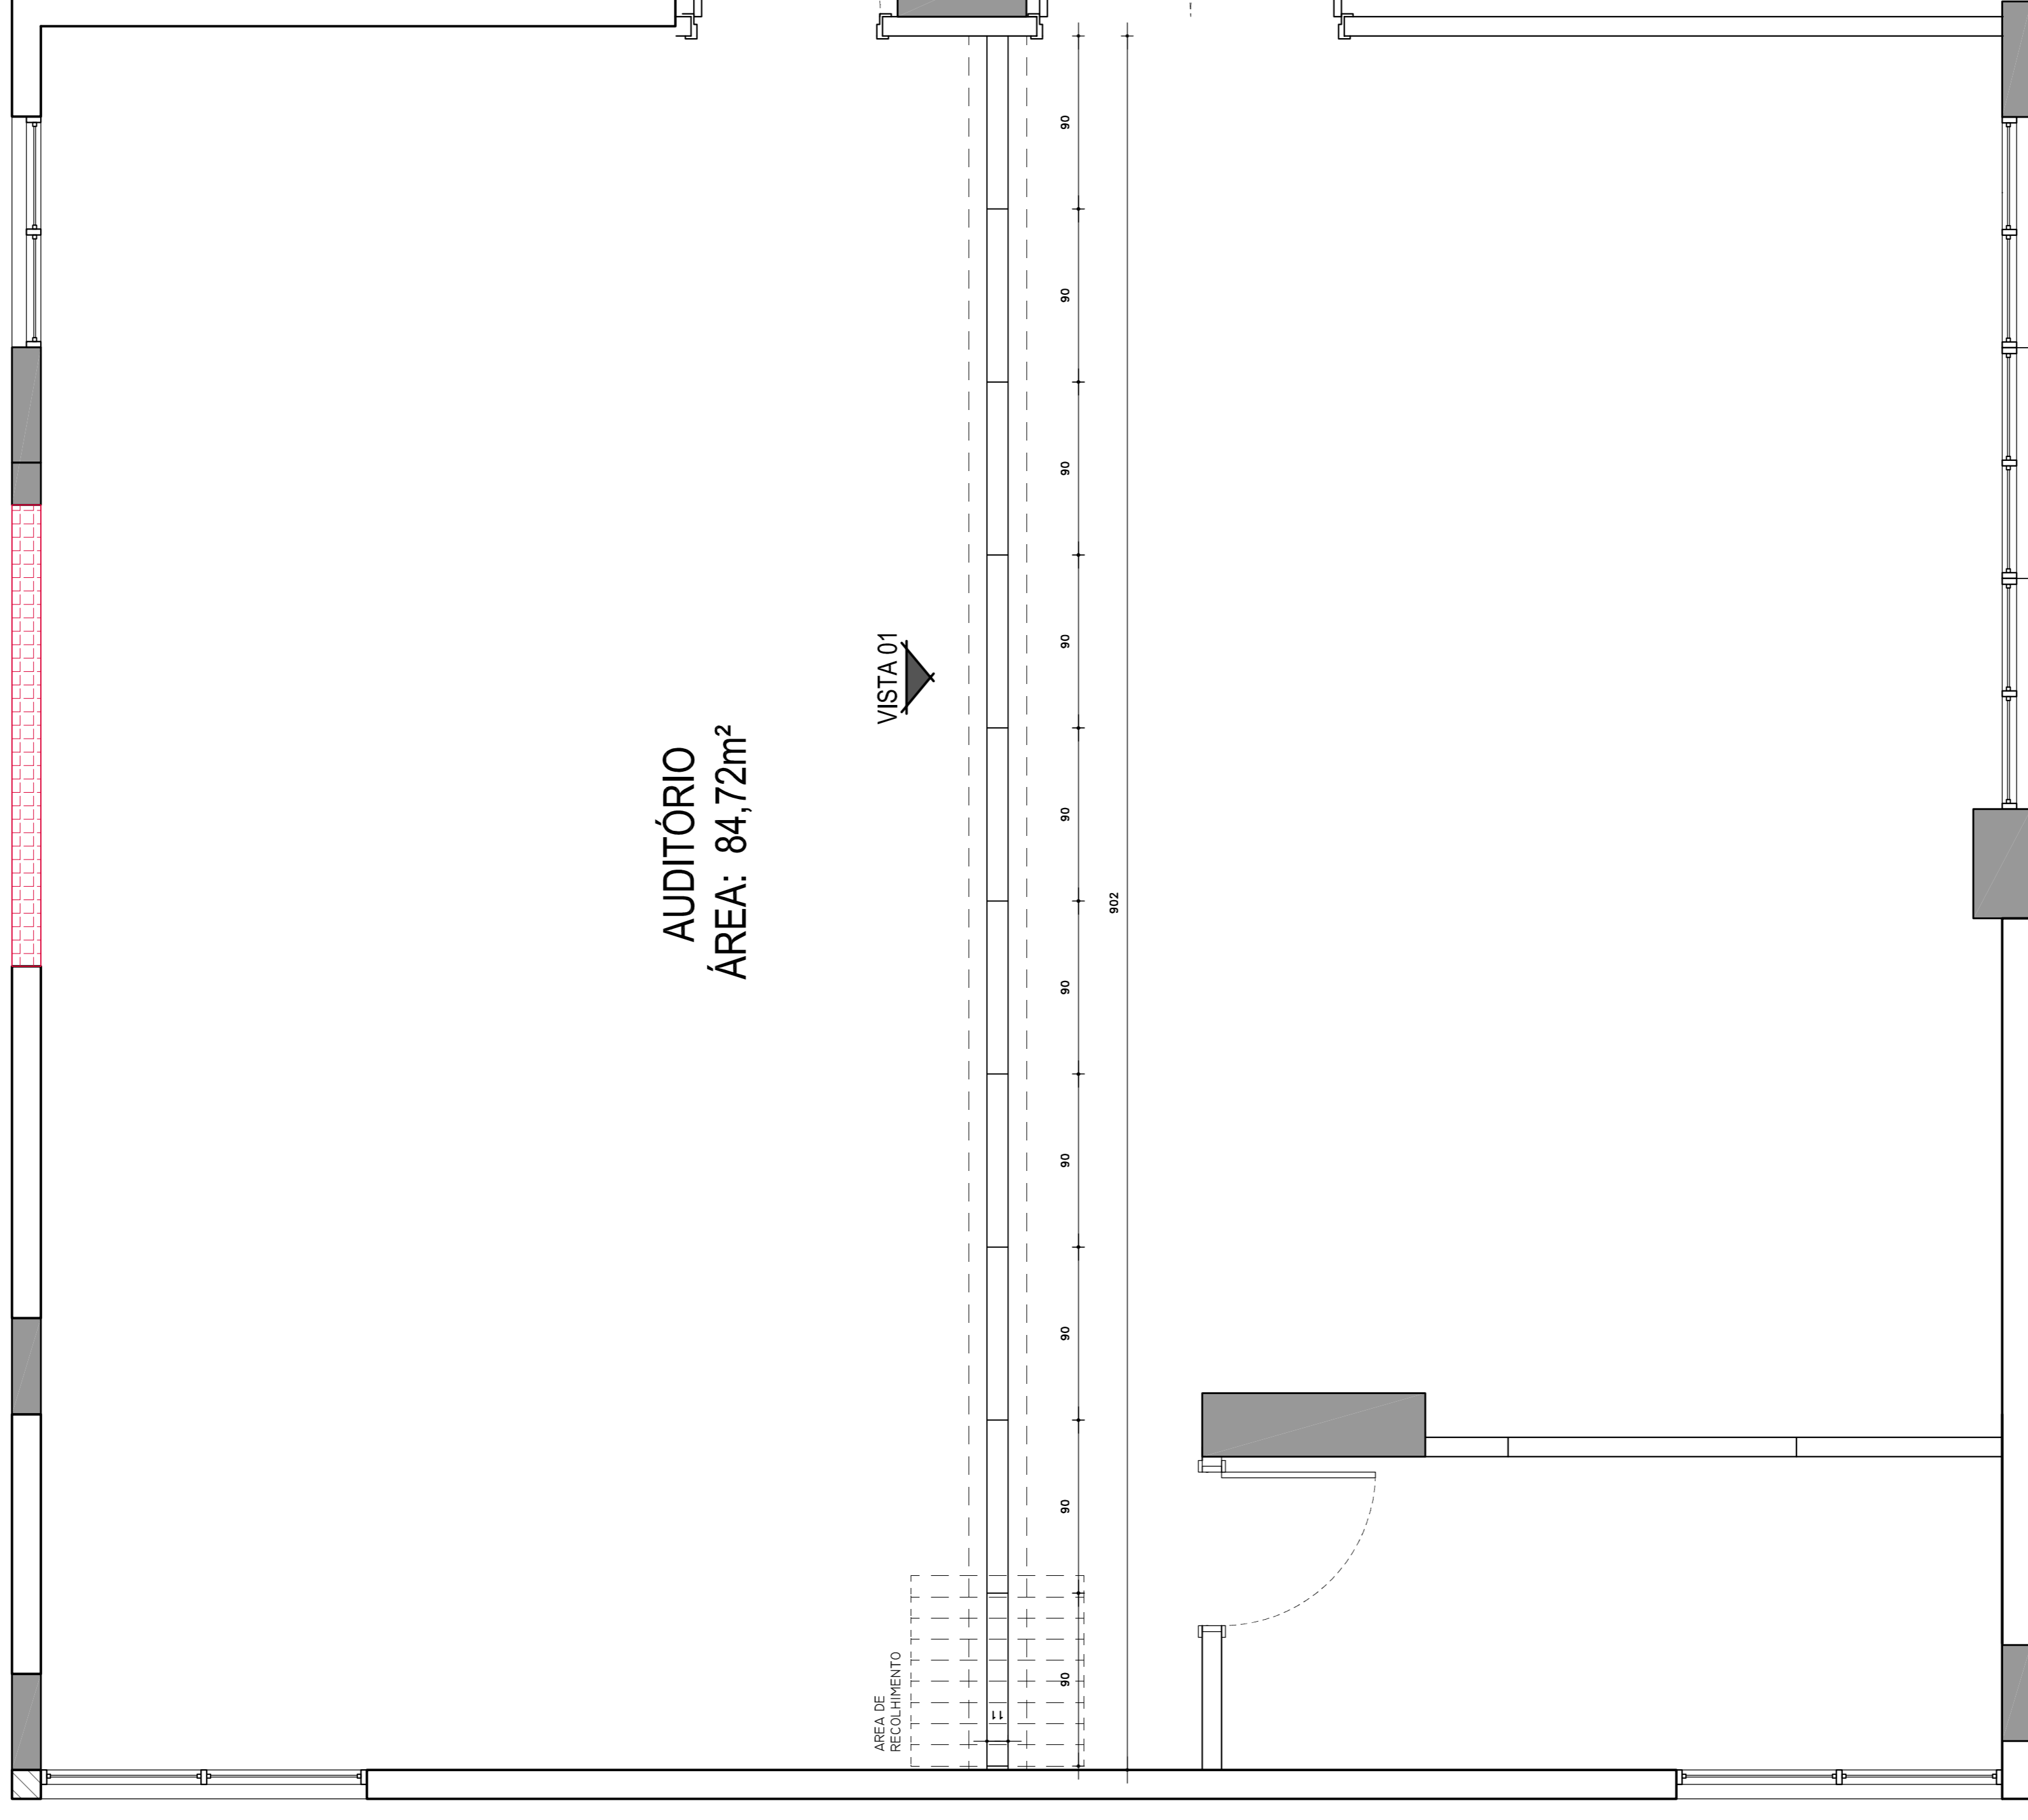


AUDITÓRIO
ÁREA: 84,72m²

VISTA 01

PLANTA BAIXA DE LAYOUT
ESCALA 1/25



REV.	DATA	DISCRIMINAÇÃO	VISTO
00	05/2016	EMISSÃO INICIAL	

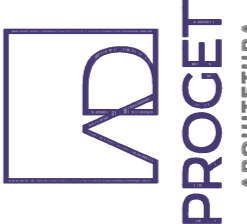
AD PROGETARE
 ARQUITETURA

Av. Des. Vitor Lima, 266, sala 111, Ed. Madison Center
 Trindade, Florianópolis, SC
 048 324-0750 - www.adprogetare.com.br

PROJETO DE DIVISÓRIAS MOVEIS

Obra: **NOVA SEDE CONSELHO REGIONAL DE FARMÁCIA**

Endereço: Rua Cícero Mira, 421
Centro, Florianópolis - SC

Proprietário: CONSELHO REGIONAL DE FARMÁCIA DO ESTADO DE SANTA CATARINA

Contém: Planta Baixa e Vista

Assinatura Proprietário:

Assinatura Projetista:

Arq. Helena Cristina Vieira
CAU A217866-7
helena@adprogetare.com.br

Arq. Marina Abatí Rizzatti
CAU A56910-0
marina@adprogetare.com.br

Desenho: Marina
Data: Julho/2017
Escala: 1:25

Arquivo: CRF AUDITÓRIO 23052016.dwg
Revisão: 00

01