


PLANTA BAIXA 1º PAVIMENTO
ESCALA 1:75

LEGENDA

- P1 - Porta de Abir Painel Copo Madeira 1,0m x 80cm
- P2 - Porta de Abir Painel Copo Madeira 2,0m x 125cm
- P3 - Porta de Abir Painel Copo Madeira 2,0m x 165cm
- P4 - Porta de Abir Painel Copo Madeira 1,0m x 100cm
- P5 - Porta de Abir Vidro Duplo com Pestilão 1,0m x 80cm
- P6 - Porta de Abir Vidro Duplo com Pestilão 2,0m x 125cm
- P7 - Porta de Abir Vidro Duplo com Pestilão 2,0m x 165cm
- PCR - Paredão Copo Madeira COM Rodapé
- PCV - Paredão Vidro COM Rodapé
- MPR - Paredão de Madeira com Vidro COM Rodapé
- MPR-3 - Paredão de Madeira com Vidro com Peneira COM Rodapé

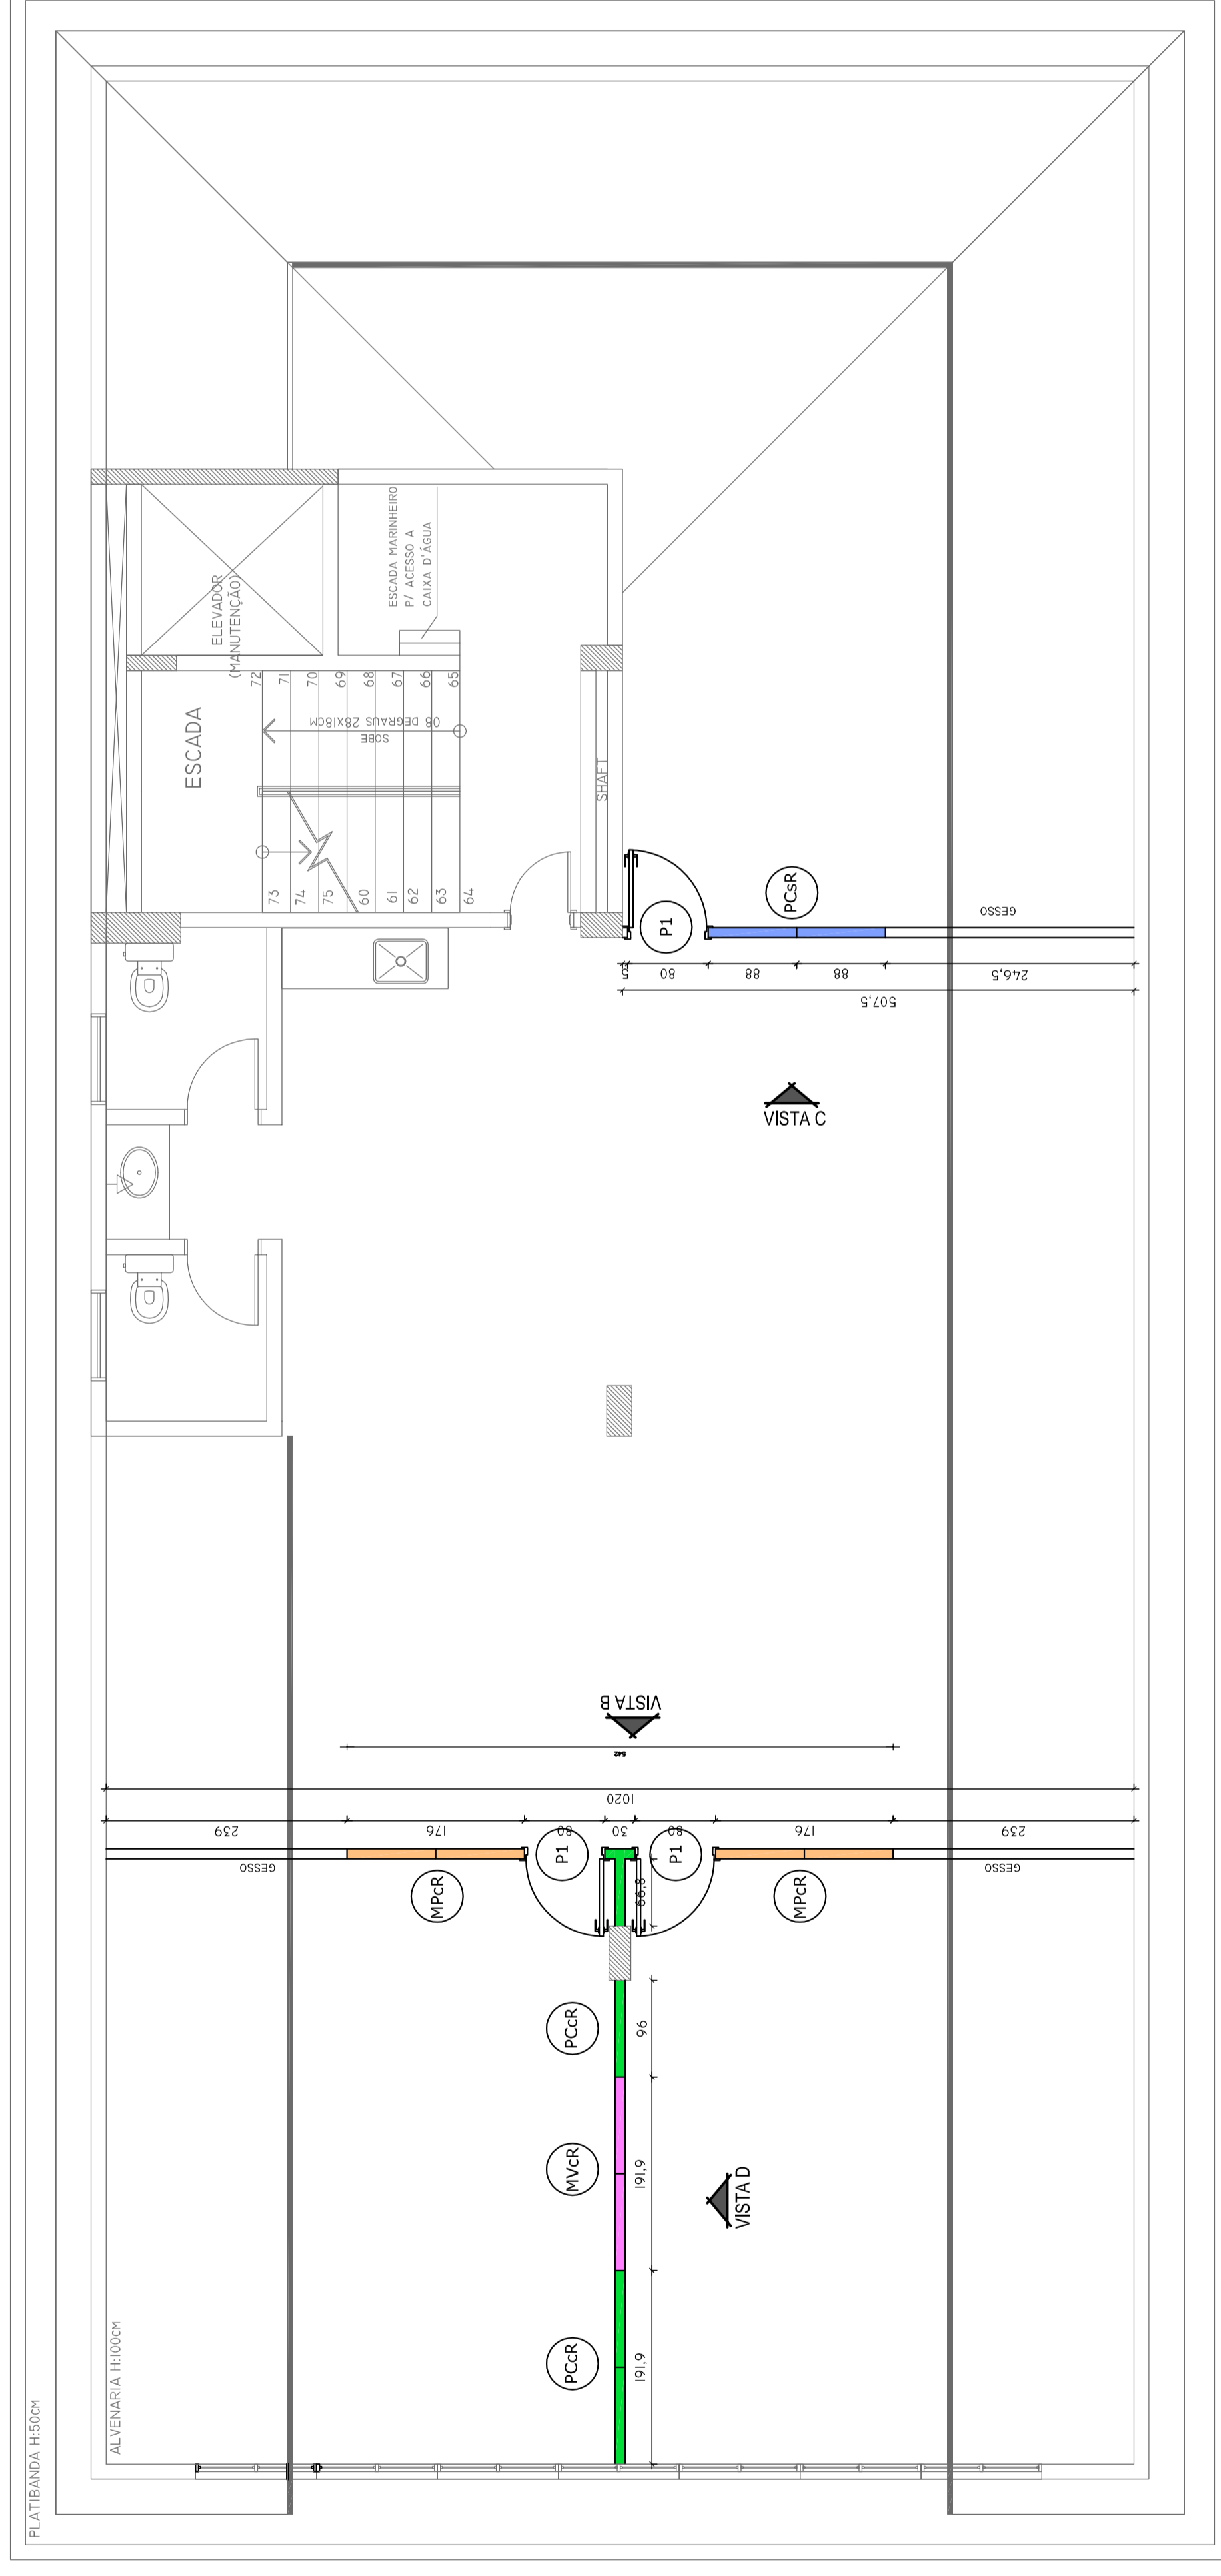

PLANTA ÁTICO
ESCALA 1:75

06	06/2016	REVISÃO DE
05	05/2016	REVISÃO DE
04	05/2016	REVISÃO DE
03	05/2016	REVISÃO DE
02	05/2016	REVISÃO DE
01	05/2016	REVISÃO DE

TERRAPRIME
construções

Rua João Guabato de Oliveira, 312, Insufranhas, São José / SC
FONE: (47) 3325-2529 - atendimento@tpr.com.br

PROJETO DE INTERIORES	
Objeto: CONSELHO REGIONAL DE FARMÁCIA DO ESTADO DE SC	
Endereço: Rua João Guabato de Oliveira, 312, Insufranhas, São José / SC	
Assetadora Proprietária: CONSELHO REGIONAL DE FARMÁCIA DO ESTADO DE SC	
Proprietário: Associação Proprietária: Florianópolis - SC	
Comitê: Conselho Regional de Farmácia do Estado de SC	
Responsável Pela Obra: Planta Baixa Divisórias Primeiro Pavimento e Ático	
Assetadora do Projeto:	Projeto:
Arq. Mariana Cristina Vieira	Arq. Mariana Abadi Rozati
mariana@tpr.com.br	mariana@tpr.com.br
Assetadora:	Assetadora:
MARINA	Junho/2016
Indicada:	Indicada:
CRF DIVISÓRIAS 28062016 R5.01W	06

02