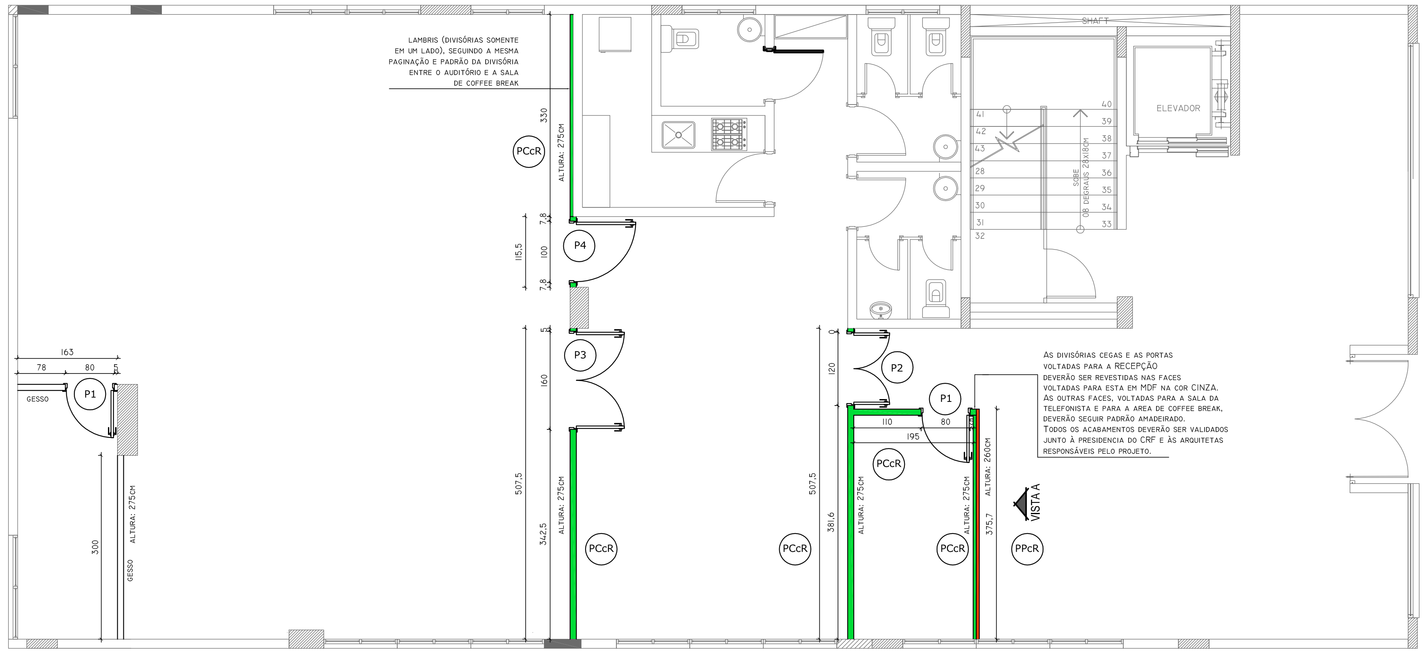

PLANTA BAIXA TÉRREO

ESCALA 1:75

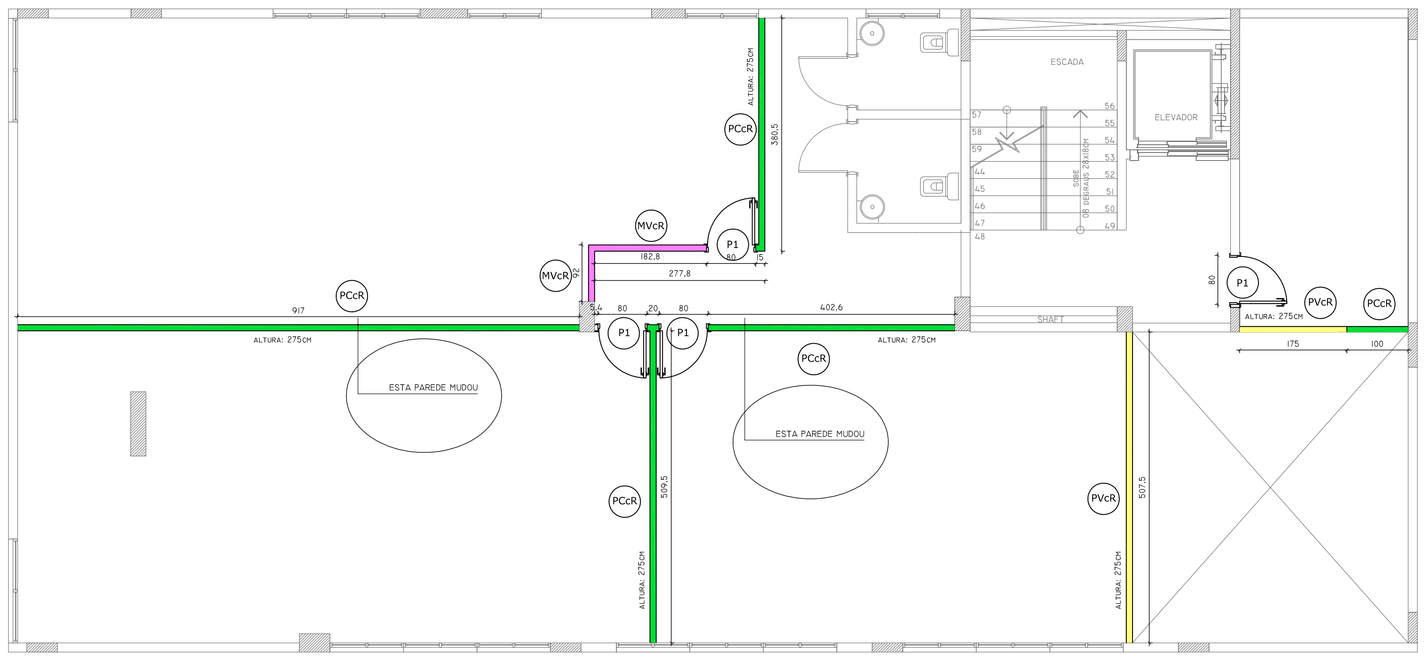

PLANTA BAIXA MEZANINO

ESCALA 1:75

LEGENDA

- P1 - Porta de Abrir Painel Cego Madeira 1 folha 80cm
- P2 - Porta de Abrir Painel Cego Madeira 2 folhas 125cm
- P3 - Porta de Abrir Painel Cego Madeira 2 folhas 165cm
- P4 - Porta de Abrir Painel Cego Madeira 1 folha 100cm
- P5 - Porta de Abrir Vidro Duplo com Persiana 1 folha 80cm
- PCsR - Painel Cego Madeira SEM Rodapé
- PCcR - Painel Cego Madeira COM Rodapé
- PVcR - Pele de Vidro COM Rodapé
- PPcR - Pele de Vidro Pintada COM Rodapé
- MVcR - Painel de Madeira com Vidro COM Rodapé
- MPcR - Painel de Madeira com Vidro com Persiana COM Rodapé
- Gesso

06	06/2016	REVISÃO 06	
05	05/2016	REVISÃO 05	
00	04/2016	EMISSÃO INICIAL	
REV.	DATA	DISCRIMINAÇÃO	VISTO

TERRAPRIME construções
Rua João Gualberto de Oliveira, 312, Forquilhinhas - São José / SC
048 3259-9350 - www.terraprime.com.br

PROJETO DE INTERIORES

Obra:
CONSELHO REGIONAL DE FARMÁCIA DO ESTADO DE SC

Endereço:
Rua Crispim Mira, 421
Bairro: Centro - Município: Florianópolis - SC

Assinatura Proprietário:

Proprietário:
Conselho Regional de Farmácia do Estado de SC

Contém:
Planta Baixa Divisórias Térreo e Mezanino

Responsável Pela Obra:

Autores do Projeto:
Arq. Helena Cristina Vieira
CAU A217867
helena@adprogettiarc.com.br
Arq. Marina Abati Rizzatti
CAU A56910-0
marina@adprogettiarc.com.br

Prancha: 01

Desenho: MARINA | Data: Junho/2016 | Escala: indicada

Arquivo: CRF DIVISÓRIAS 28062016 R6.dwg | Revisão: 06