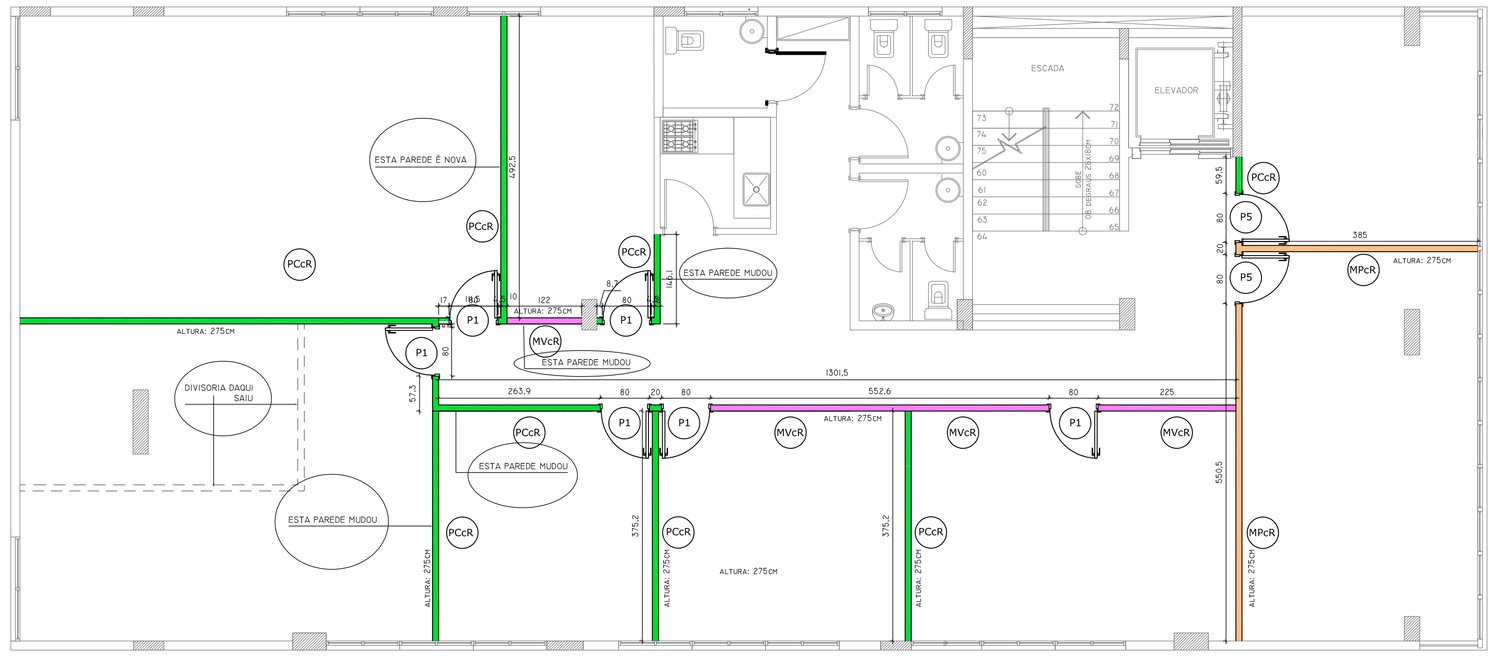

PLANTA BAIXA 1º PAVIMENTO

ESCALA 1:75

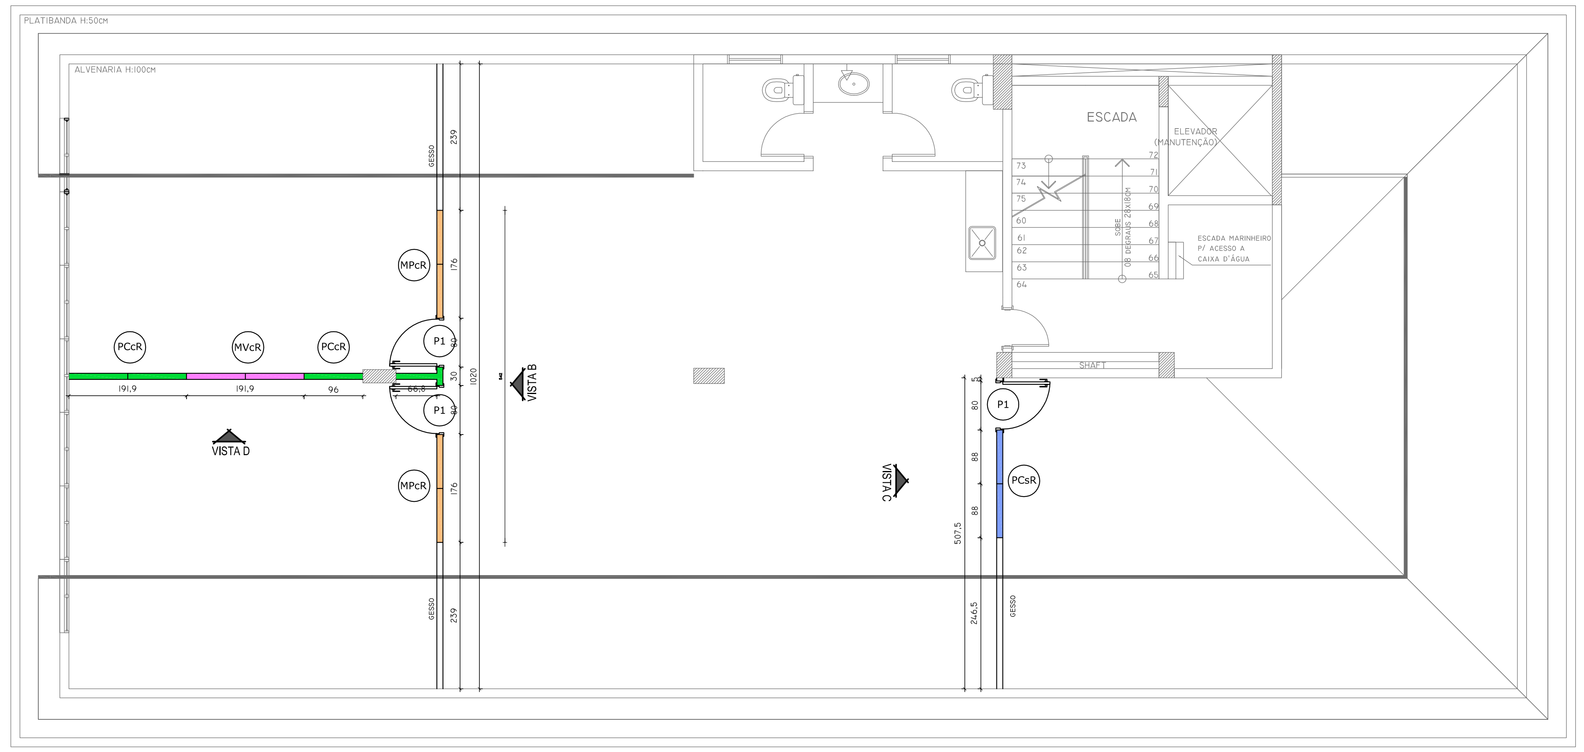

PLANTA ÁTICO

ESCALA 1:75

LEGENDA

P1 - Porta de Abrir Painel Cego Madeira 1 folha 80cm
P2 - Porta de Abrir Painel Cego Madeira 2 folhas 125cm
P3 - Porta de Abrir Painel Cego Madeira 2 folhas 165cm
P4 - Porta de Abrir Painel Cego Madeira 1 folha 100cm
P5 - Porta de Abrir Vidro Duplo com Persiana 1 folha 80cm
PCsR - Painel Cego Madeira SEM Rodapé
PCcR - Painel Cego Madeira COM Rodapé
PVcR - Pele de Vidro COM Rodapé
MVcR - Painel de Madeira com Vidro COM Rodapé
MPcR - Painel de Madeira com Vidro com Persiana COM Rodapé

06	06/2016	REVISÃO 06	
05	05/2016	REVISÃO 05	
00	04/2016	EMISSÃO INICIAL	
REV.	DATA	DISCRIMINAÇÃO	VISTO

TERRAPRIME
construções
Rua João Gualberto de Oliveira, 312, Forquilhinhas - São José / SC
048 3259-9350 - www.terraprime.com.br

PROJETO DE INTERIORES

Obra:
CONSELHO REGIONAL DE FARMÁCIA DO ESTADO DE SC

Endereço:
Rua Crispim Mira, 421
Bairro: Centro - Município: Florianópolis - SC

Assinatura Proprietário:

Proprietário:
Conselho Regional de Farmácia do Estado de SC

Contém:
Planta Baixa Divisórias Primeiro Pavimento e Ático

Responsável Pela Obra:

Autores do Projeto:

Arq. Helena Cristina Vieira
CAU A31786-7
helena@adprogettarc.com.br

Arq. Marina Abati Rizzatti
CAU A56526-0
marina@adprogettarc.com.br

Prancha: 02

Desenho: MARINA
Data: Junho/2016
Escala: indicada
Arquivo: CRF DIVISÓRIAS 28062016 R6.dwg
Revisão: 06