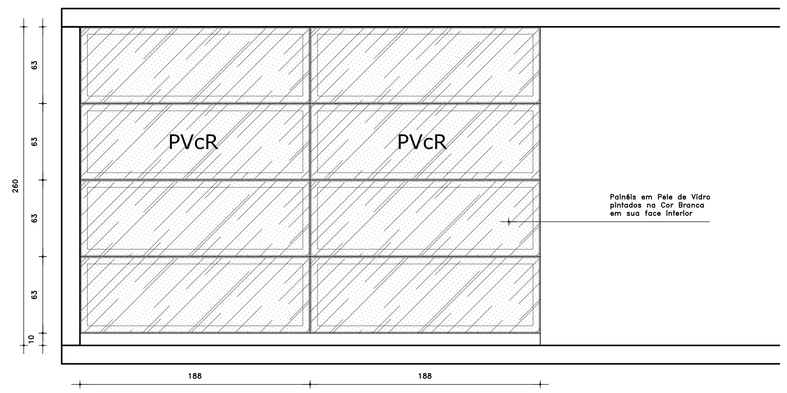

VISTA A
ESCALA 1:25

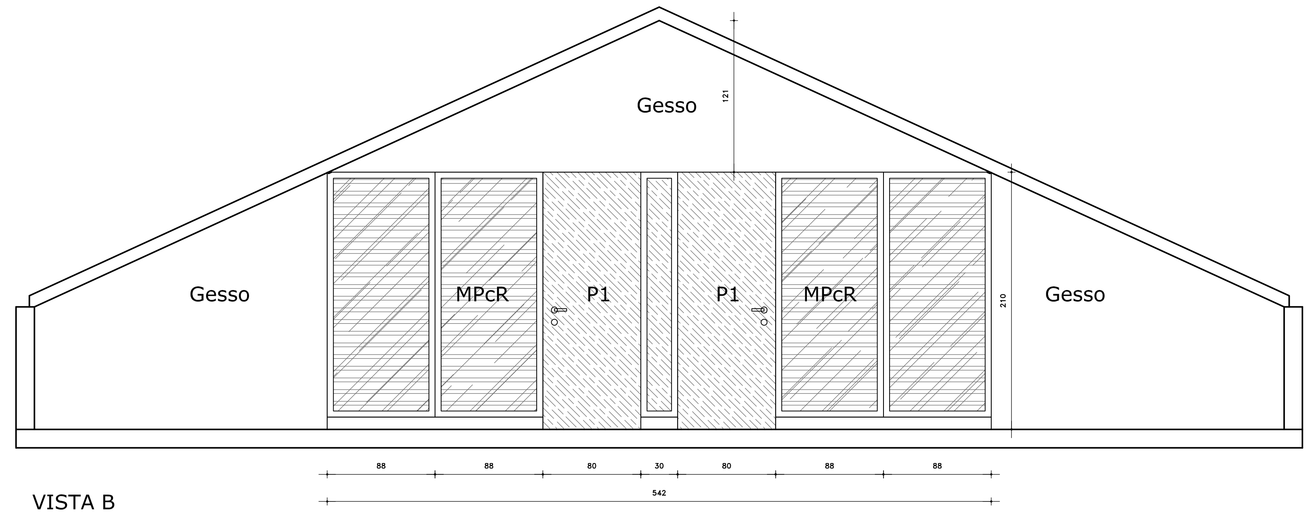

VISTA B
ESCALA 1:25

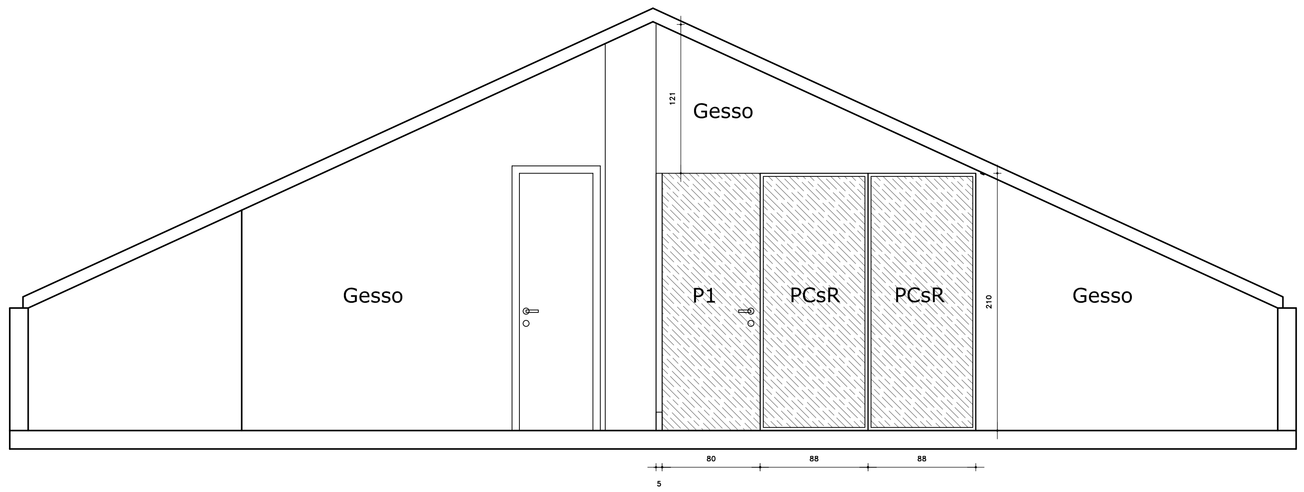

VISTA C
ESCALA 1:25

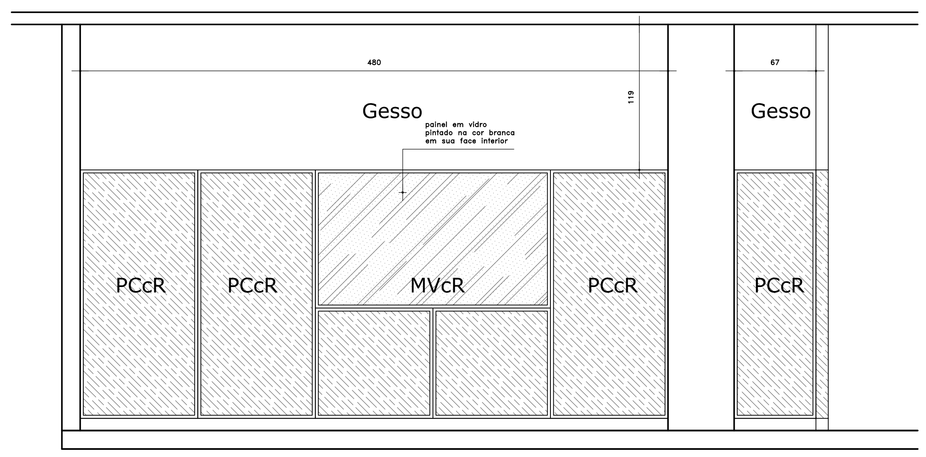

VISTA D
ESCALA 1:25

06	06/2016	REVISÃO 06	
05	05/2016	REVISÃO 05	
00	04/2016	EMISSÃO INICIAL	
REV.	DATA	DISCRIMINAÇÃO	VISTO

TERRAPRIME
construções
Rua João Gualberto de Oliveira, 312, Forquilhinhas - São José / SC
048 3259-9350 - www.terraprime.com.br

PROJETO DE INTERIORES

Obra:
CONSELHO REGIONAL DE FARMÁCIA DO ESTADO DE SC

Endereço:
Rua Crispim Mira, 421
Bairro: Centro - Município: Florianópolis - SC

Assinatura Proprietário:

Proprietário:
Conselho Regional de Farmácia do Estado de SC

Contém:
Vistas

Responsável Pela Obra:

Autores do Projeto:

Arq. Helena Cristina Vieira
CAU A17786-7
helena@adprogettare.com.br

Arq. Marina Abati Rizzatti
CAU A56510-0
marina@adprogettare.com.br

Prancha: 03

Desenho: MARINA | Data: Junho/2016 | Escala: indicada

Arquivo: CRF DIVISÓRIAS 28062016 R6.dwg

Revisão: 06