


VISTA A
ESCALA 1:25

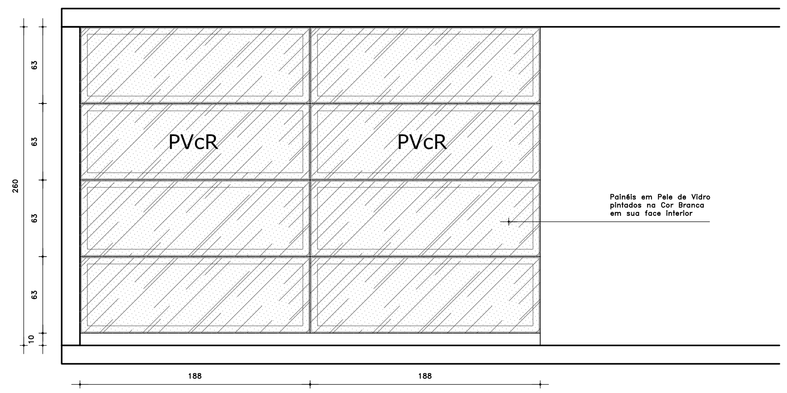


VISTA B
ESCALA 1:25




VISTA C
ESCALA 1:25

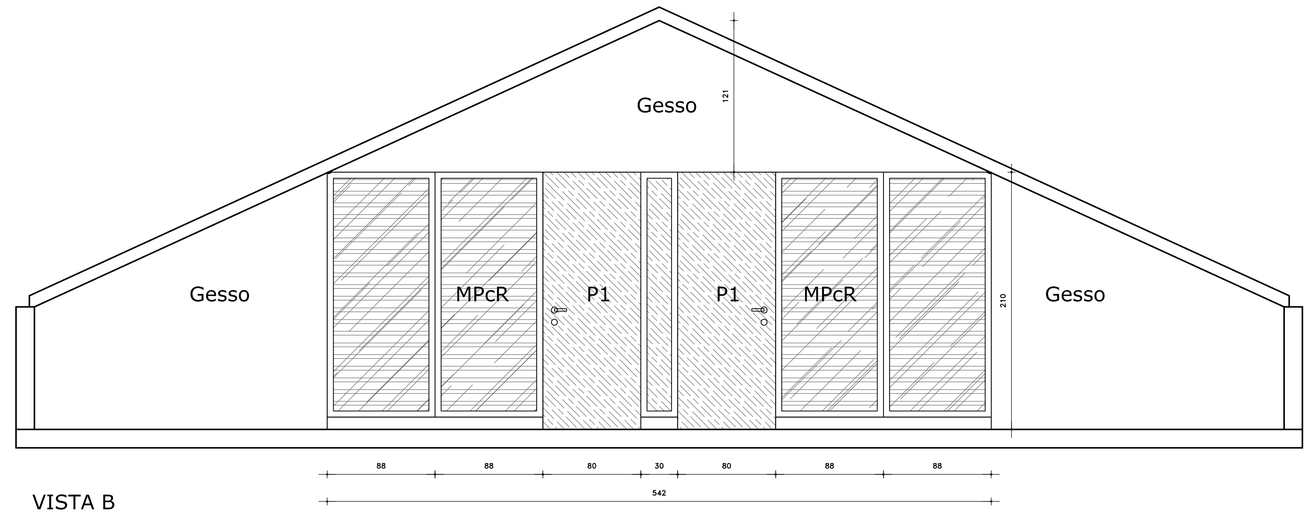


VISTA D
ESCALA 1:25

| REV. | DATA | DISCRIMINAÇÃO | VISTO |
|---|---|---|---|
| 06 | 06/2016 | REVISÃO 06 | |
| 05 | 05/2016 | REVISÃO 05 | |
| 00 | 04/2016 | EMISSÃO INICIAL | |

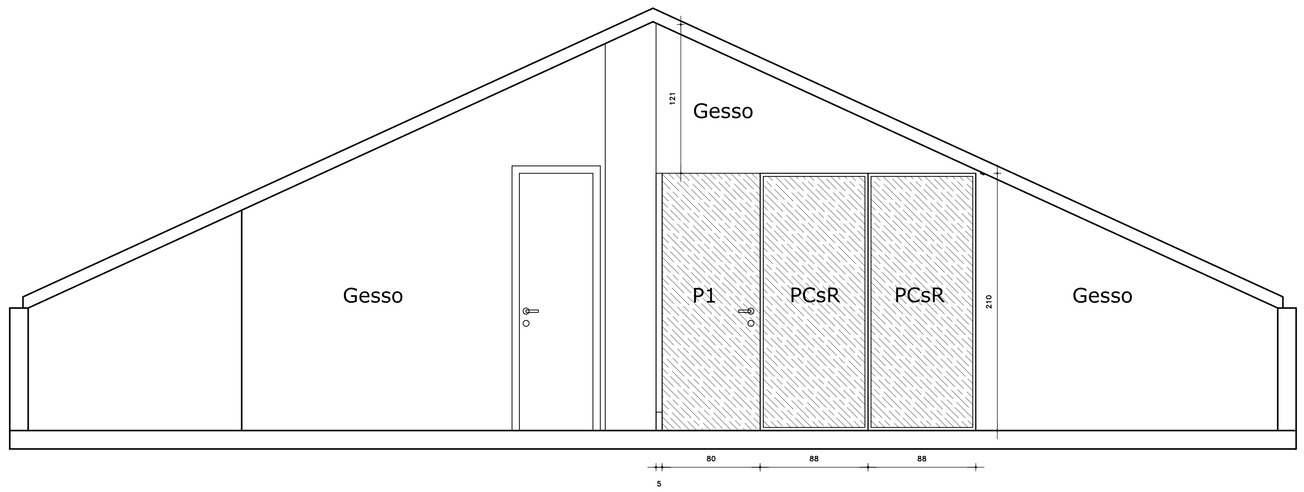TERRAPRIME
construções
Rua João Gualberto de Oliveira, 312, Forquilhinhas - São José / SC
048 3259-9350 - www.terraprime.com.br

# PROJETO DE INTERIORES

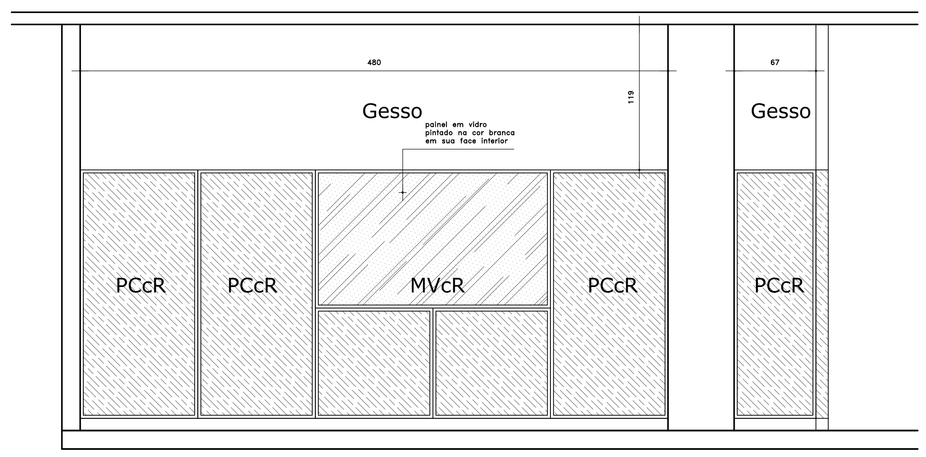Obra:
CONSELHO REGIONAL DE FARMÁCIA DO ESTADO DE SC

Endereço:
Rua Crispim Mira, 421
Bairro: Centro - Município: Florianópolis - SC

Assinatura Proprietário:

Proprietário:
Conselho Regional de Farmácia do Estado de SC

Responsável Pela Obra:

Contém:
Vistas

Autores do Projeto:
Arq. Helena Cristina Vieira
CAU A17786-7
helena@adprogettare.com.br
Arq. Marina Abati Rizzatti
CAU A56510-0
marina@adprogettare.com.br

Prancha: 03

Desenho: MARINA | Data: Junho/2016 | Escala: indicada

Arquivo: CRF DIVISÓRIAS 28062016 R6.dwg

Revisão: 06